


Sestrojte příčný profil podél hlavní přímky cesty o kótě 507 a podélný profil podél pravé korunní hrany cesty.

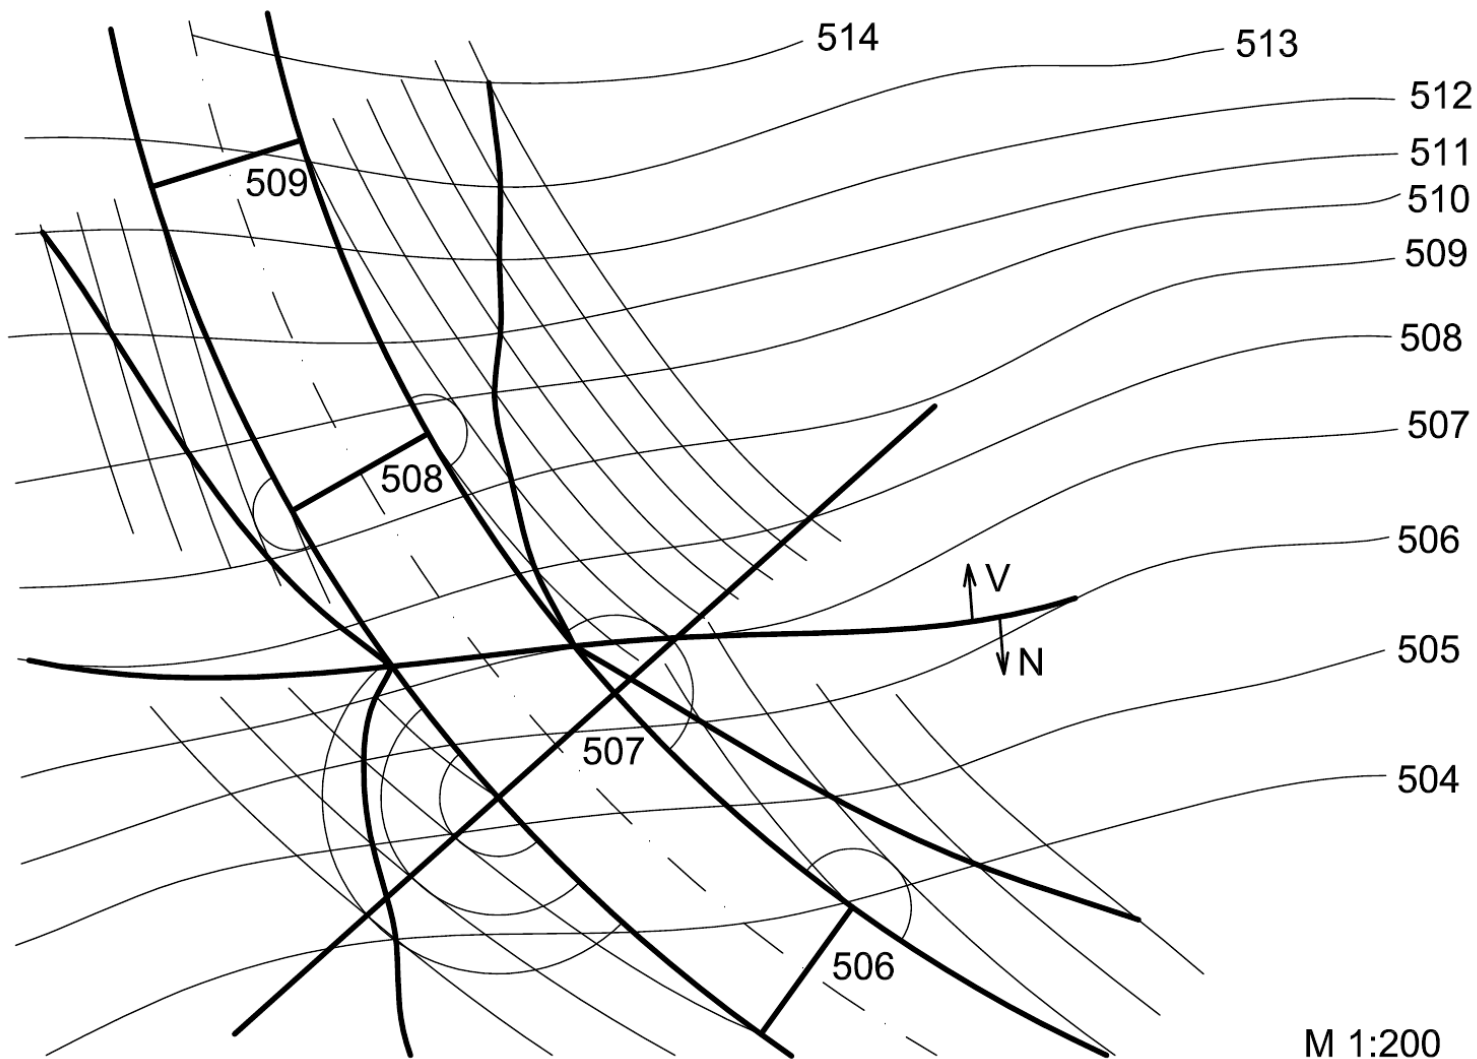

M 1:200