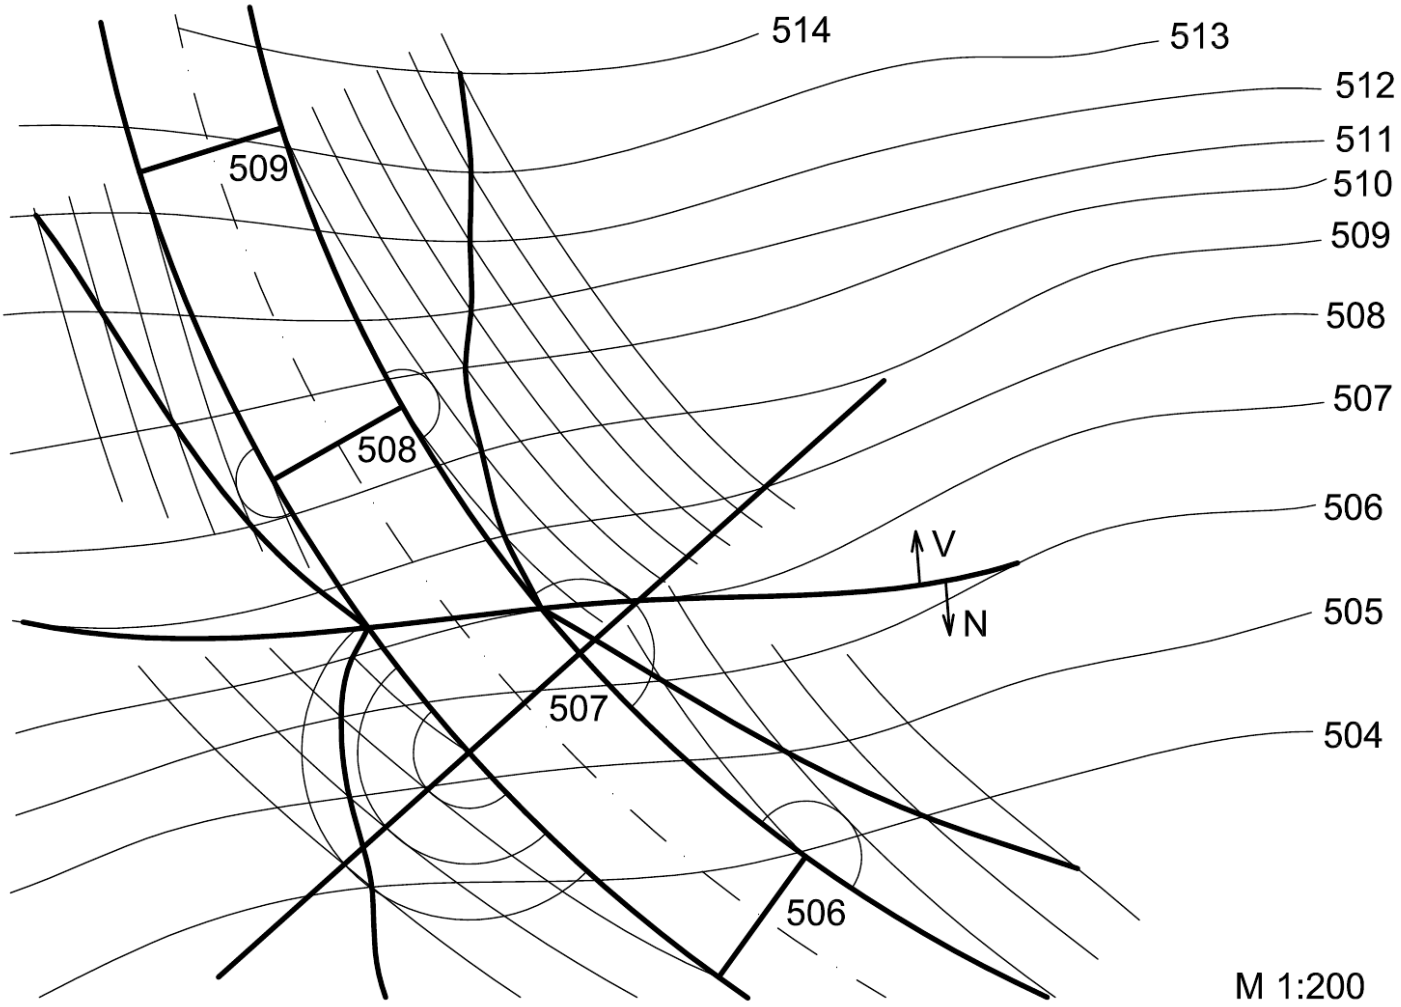
514
513
512
511
510
509
508
507
506
505
504
509
508
V
N
507
506
M 1:200